


第1会議室 基本レイアウト図

定員:90名

《お願い》

ご使用後は、下図の基本レイアウトに基づき、机・椅子等の復元をお願いします。

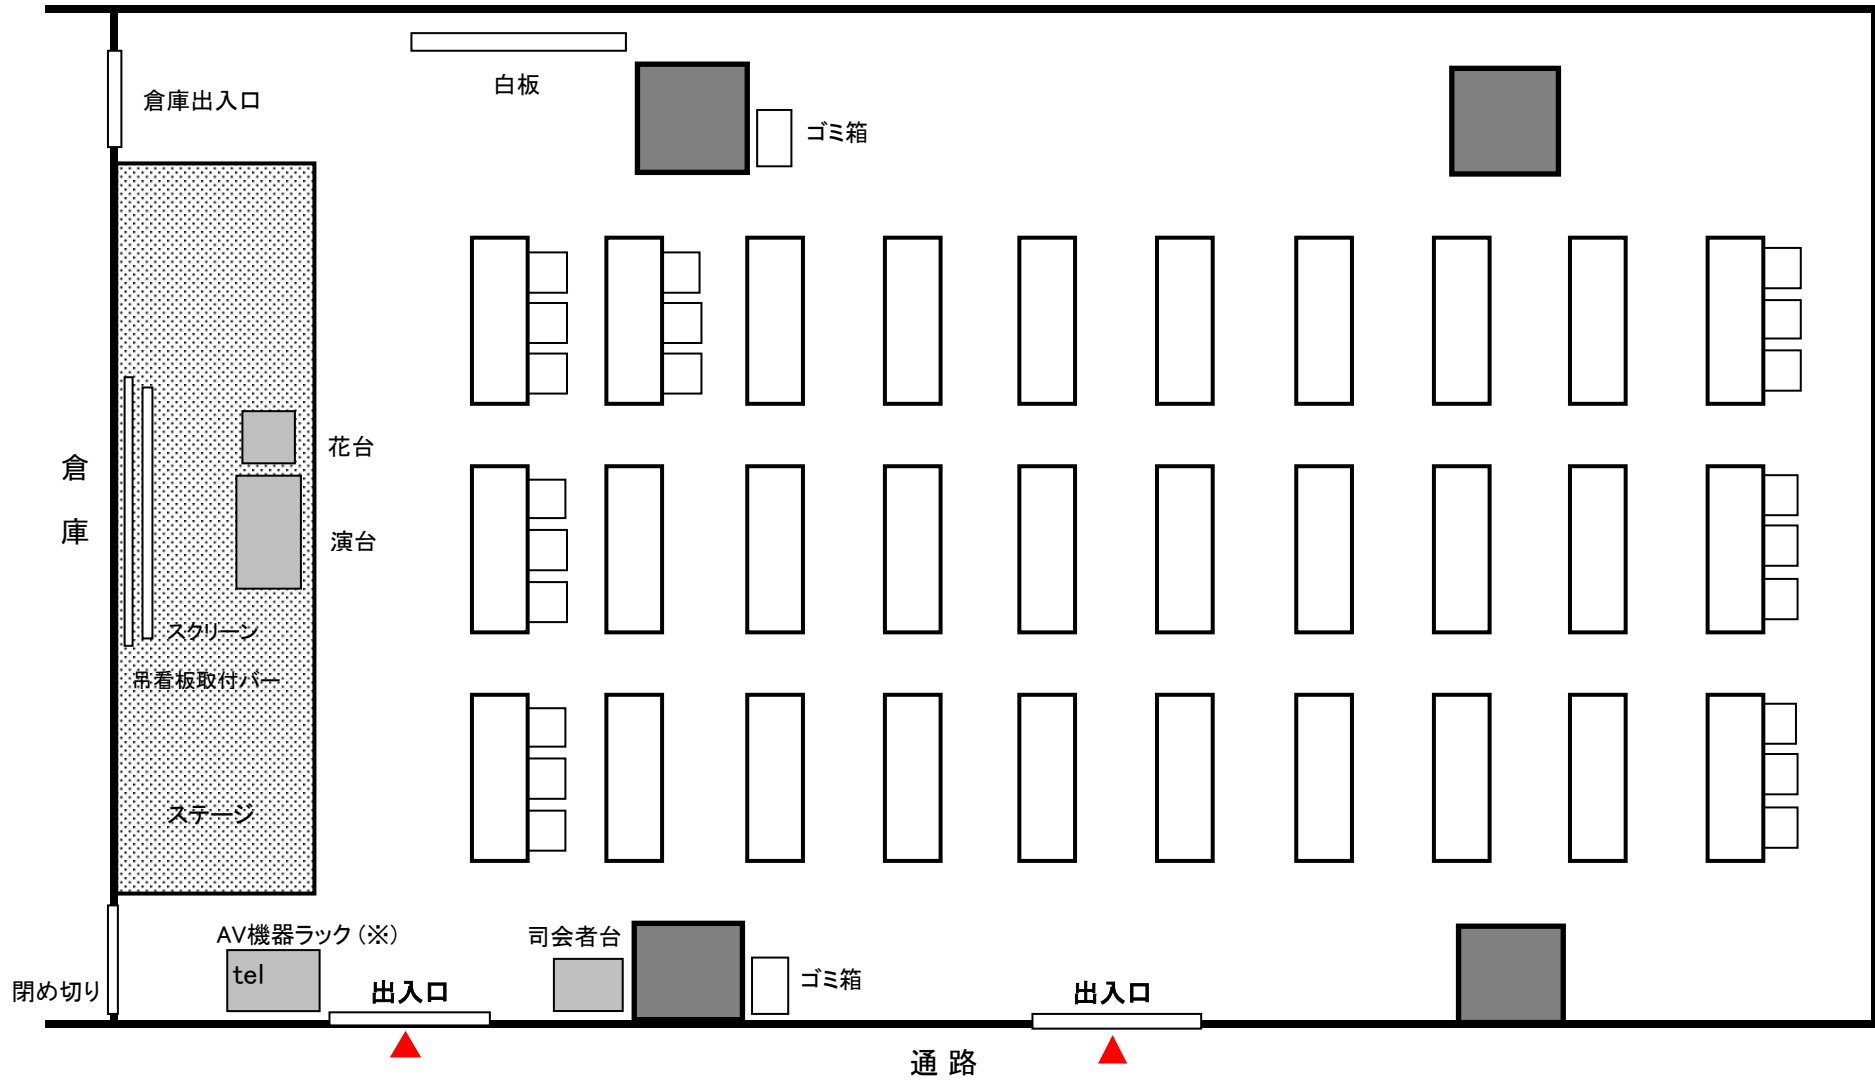

※1 AV機器ラックには、拡声装置、MDレコーダー／CDプレーヤー、ブルーレイディスクレコーダー等を格納しています。

※2 拡声装置のマイクは、有線マイクおよび無線マイク(ピン式マイク1本が使用可能)が各2本、合計4本の同時使用が可能です。