

大会議室B 基本レイアウト図


※ 第1会議室～第4会議室の机(53脚)・椅子(159脚)をベースに、
倉庫から机(1脚)・椅子(3脚)を補充し、配置してください。

定員(1) : 162名 (横3列配置の場合)

※ 162名以上の配置は、拡張レイアウト図をご参照ください。

《お願い》

ご使用後は、第1会議室～第4会議室の基本レイアウトに基づき、それぞれ机・椅子等の復元をお願いします。

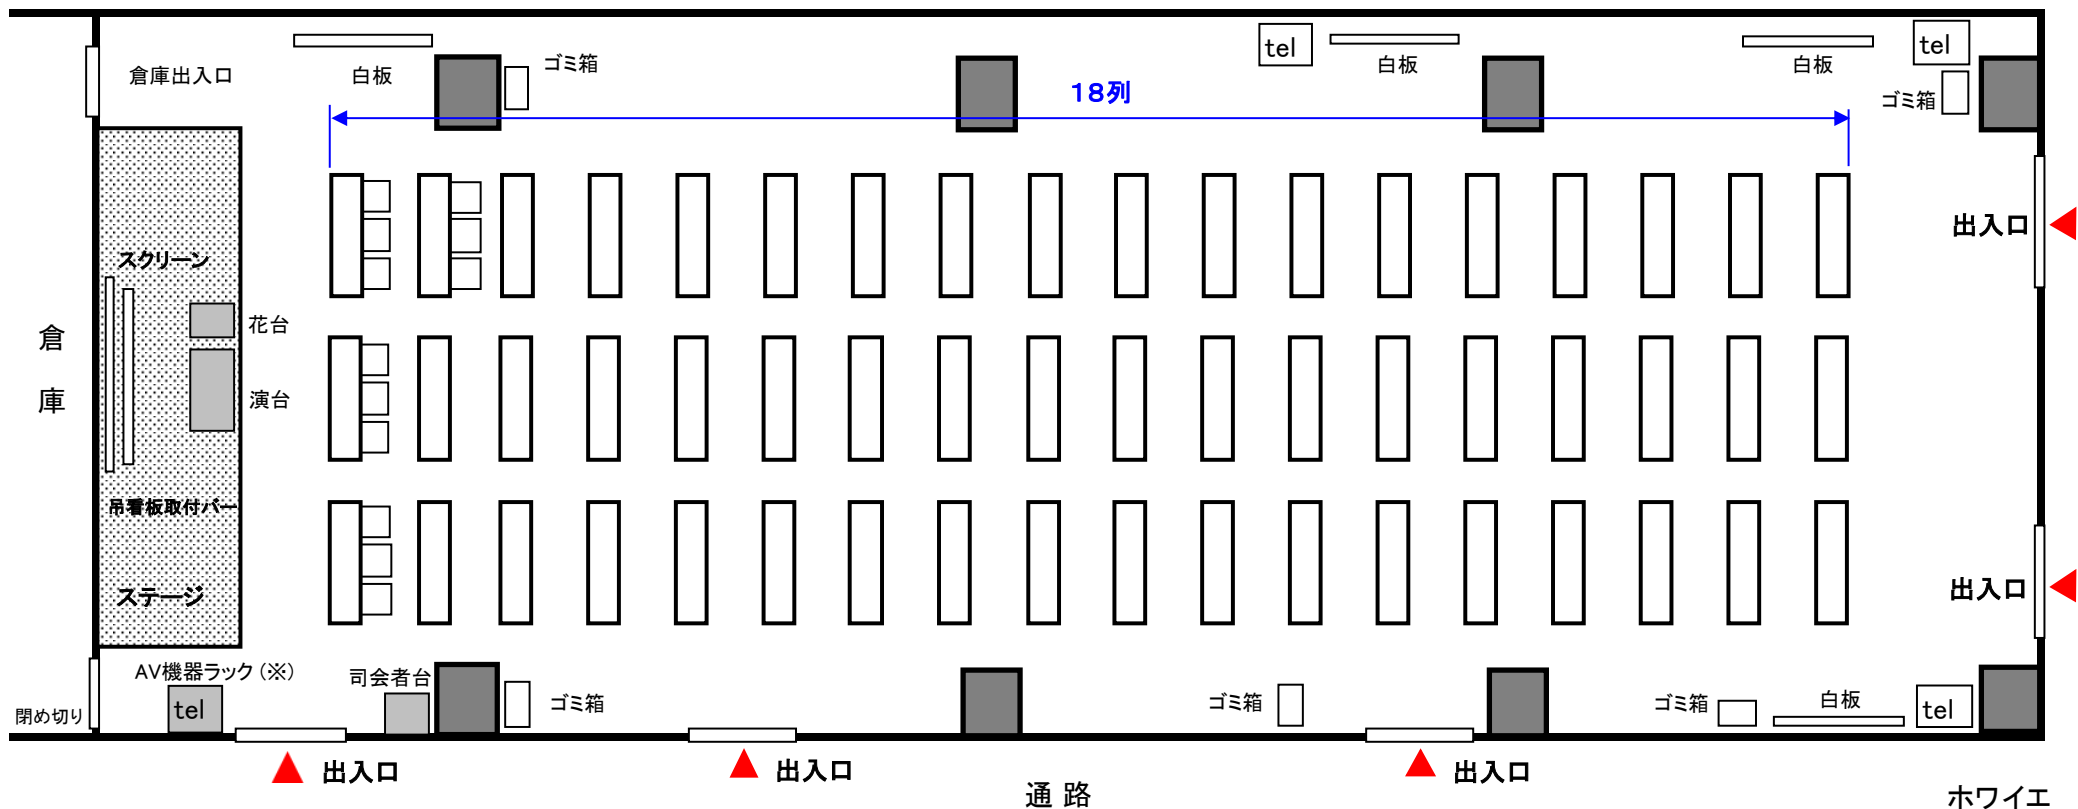

※1 AV機器ラックには、拡声装置、MDレコーダー／CDプレーヤー、ブルーレイディスクレコーダー等を格納しています。

※2 拡声装置のマイクは、有線マイクおよび無線マイク(ピン式マイク1本が使用可能)が各2本、合計4本の同時使用が可能です。

大会議室B 拡張レイアウト図


※ 第1会議室～第4会議室の机(53脚)・椅子(159脚)をベースに、
倉庫から机(19脚)・椅子(57脚)を補充し、配置してください。

定員(2)：216名（横4列配置の場合）

※ 162名以下の配置は、基本レイアウト図をご参照ください。

《お願い》

ご使用後は、第1会議室～第4会議室の基本レイアウトに基づき、それぞれ机・椅子等の復元をお願いします。

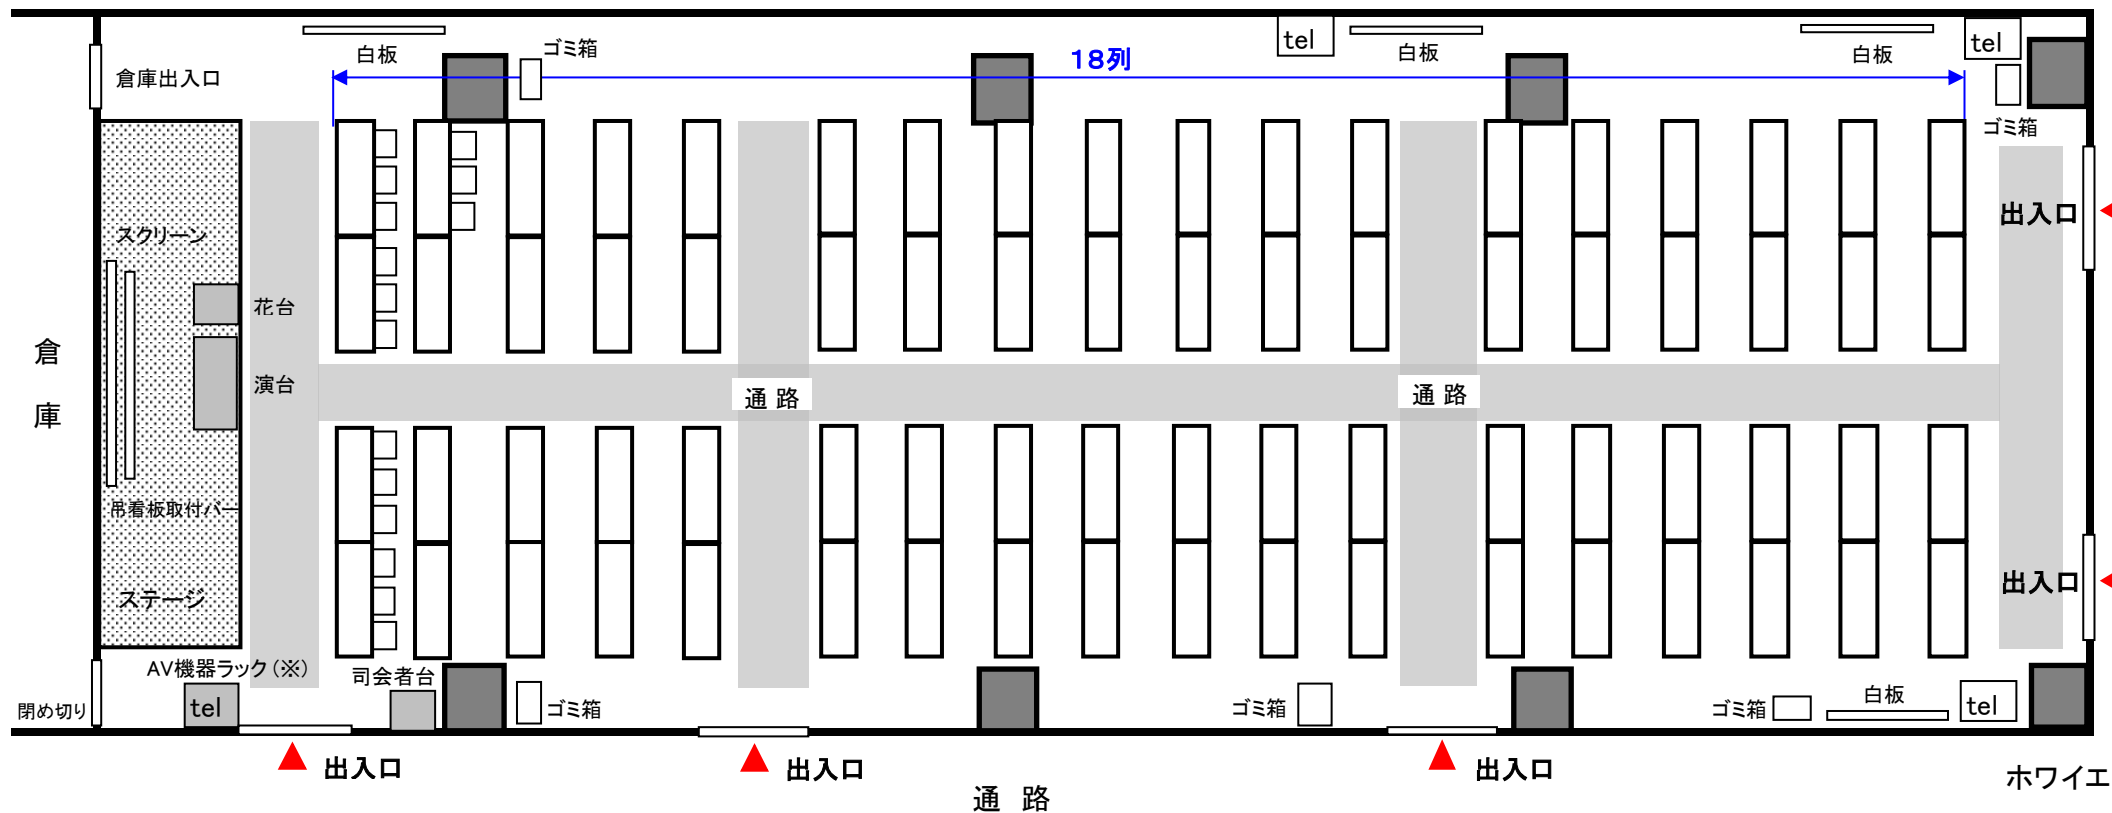

※1 AV機器ラックには、拡声装置、MDレコーダー／CDプレーヤー、ブルーレイディスクレコーダー等を格納しています。

※2 拡声装置のマイクは、有線マイクおよび無線マイク(ピン式マイク1本が使用可能)が各2本、合計4本の同時使用が可能です。

第1会議室～第4会議室 基本レイアウト図

《お願い》

大会議室Bは、第1会議室～第4会議室を統合して提供する会議室です。

ご使用後は、第1会議室～第4会議室の基本レイアウトに基づき、それぞれ机・椅子等の復元をお願いします。

