

## 大会議室B 基本レイアウト図


※ 第1会議室～第4会議室の机(53脚)・椅子(159脚)をベースに、  
倉庫から机(1脚)・椅子(3脚)を補充し、配置してください。

**定員(1)：162名（横3列配置の場合）**

※ 162名以上の配置は、拡張レイアウト図をご参照ください。

《お願い》

ご使用後は、第1会議室～第4会議室の基本レイアウトに基づき、それぞれ机・椅子等の復元をお願いします。

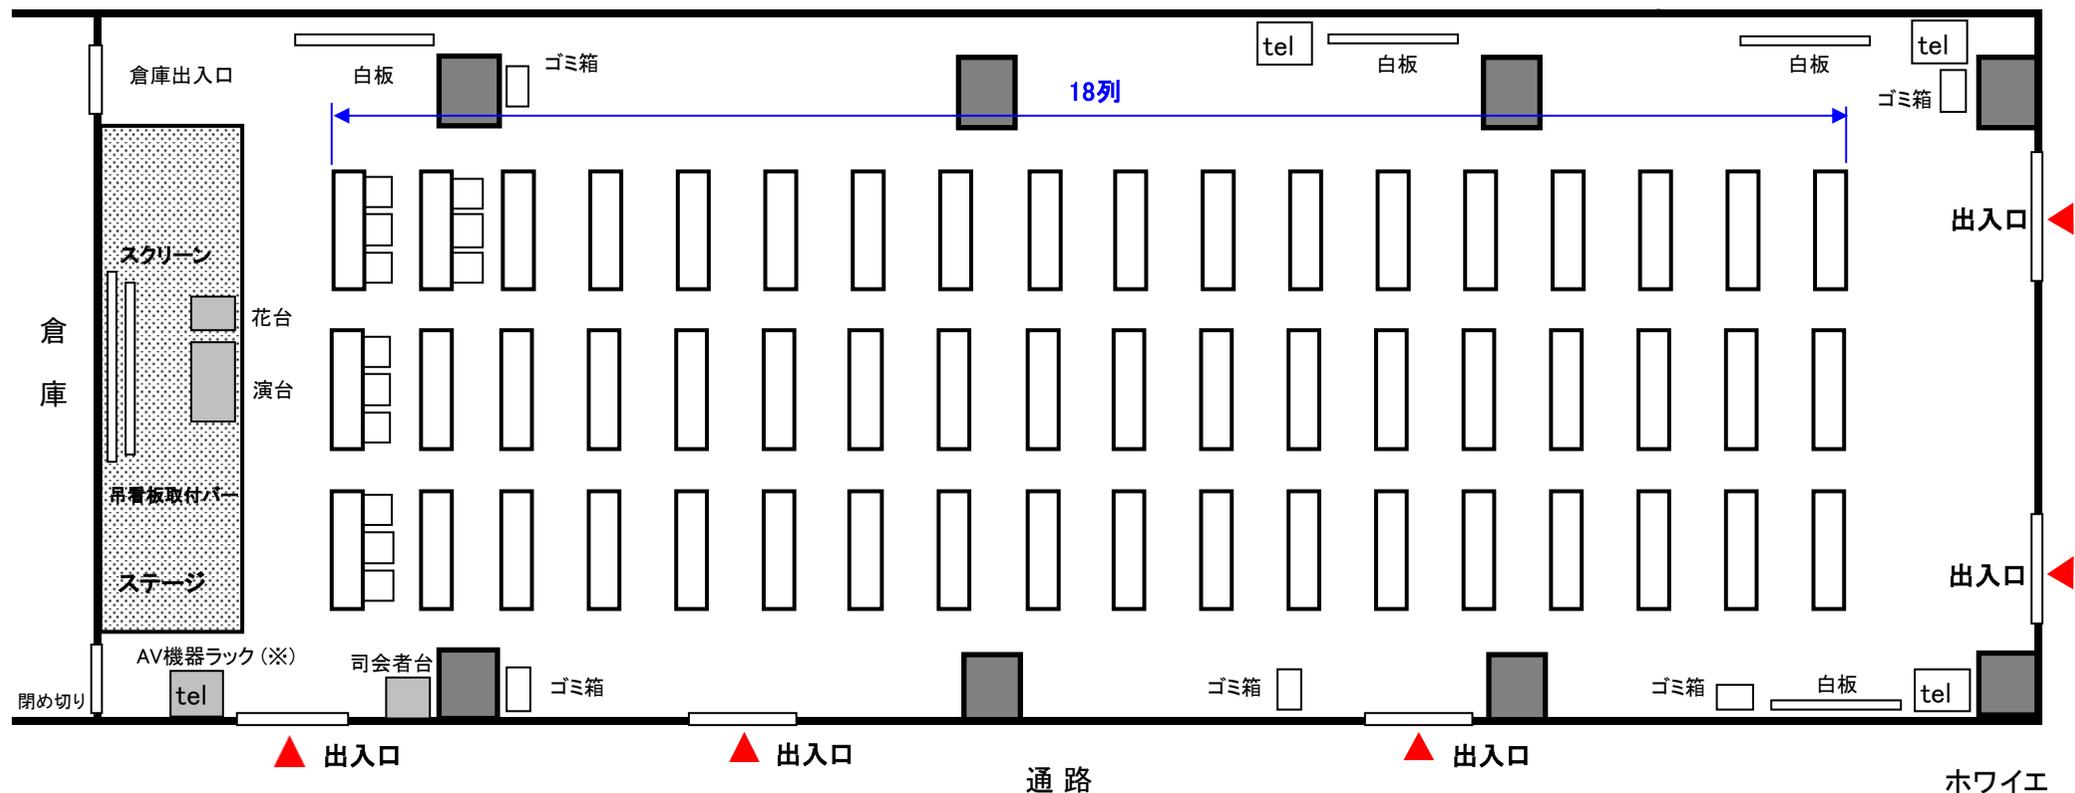

※1 AV機器ラックには、拡声装置、CDプレーヤー、ブルーレイディスクレコーダー等を格納しています。

※2 拡声装置のマイクは、有線マイクおよび無線マイク(ピン式マイク1本が使用可能)が各2本、合計4本の同時使用が可能です。

## 大会議室B 拡張レイアウト図


※ 第1会議室～第4会議室の机(53脚)・椅子(159脚)をベースに、  
倉庫から机(19脚)・椅子(57脚)を補充し、配置してください。

**定員(2) : 216名 (横4列配置の場合)**

※ 162名以下の配置は、基本レイアウト図をご参照ください。

《お願い》

ご使用後は、第1会議室～第4会議室の基本レイアウトに基づき、それぞれ机・椅子等の復元をお願いします。

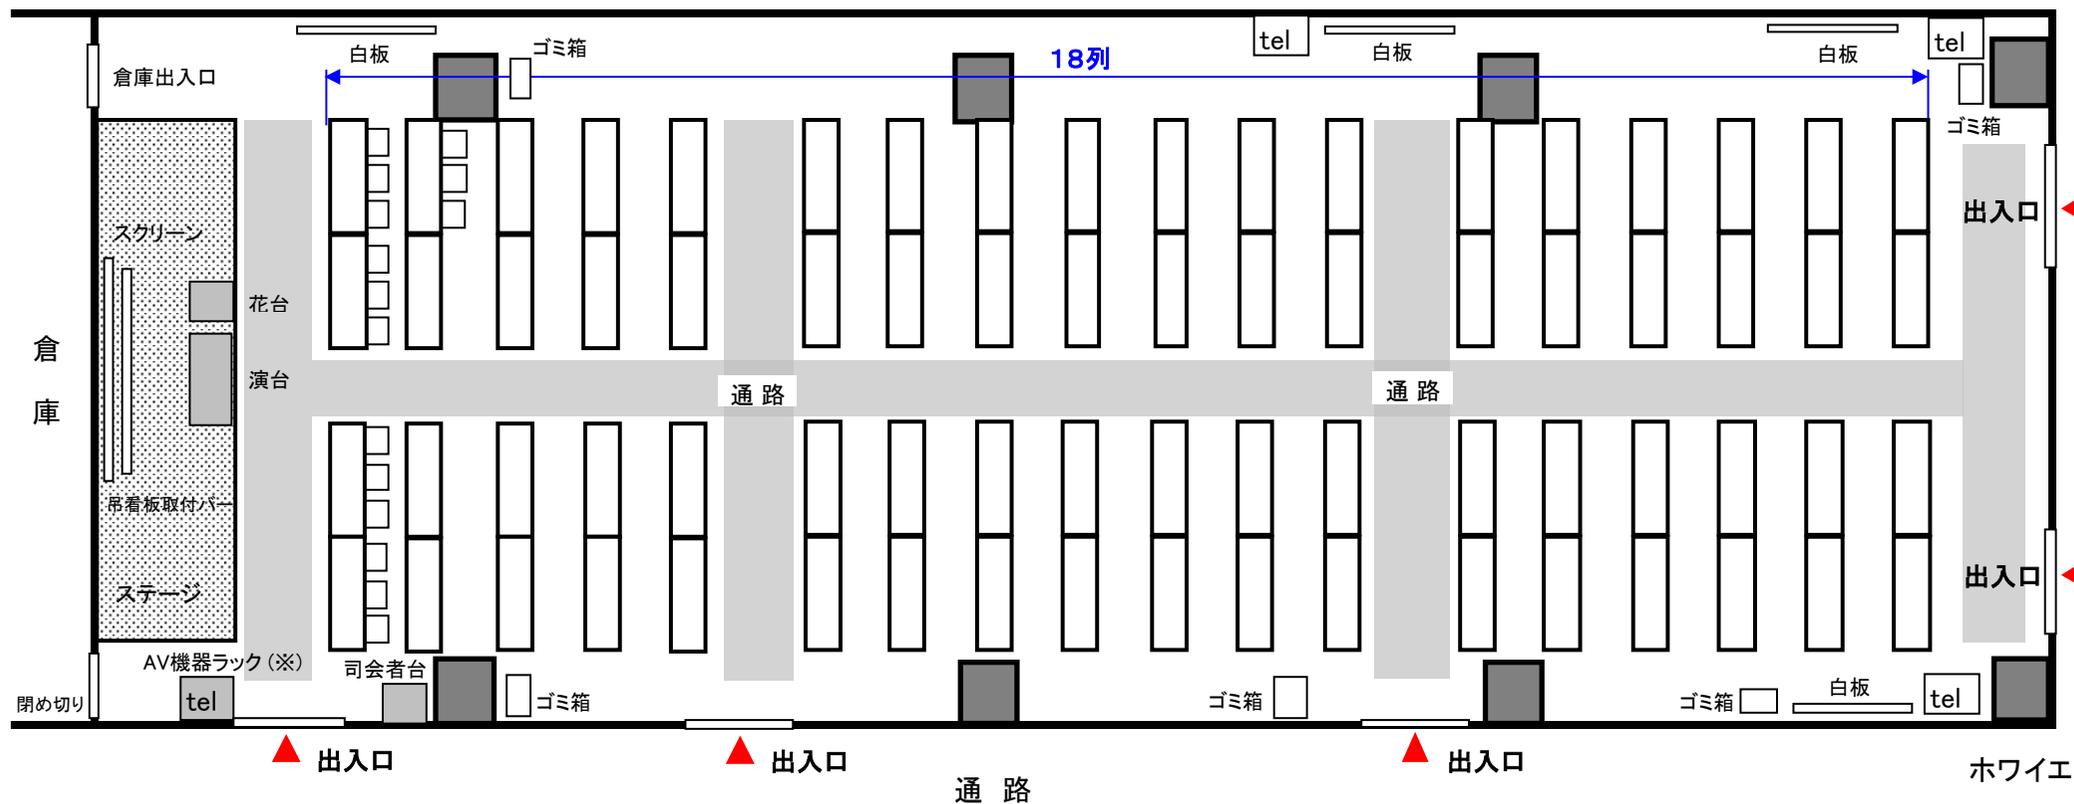

※1 AV機器ラックには、拡声装置、CDプレーヤー、ブルーレイディスクレコーダー等を格納しています。

※2 拡声装置のマイクは、有線マイクおよび無線マイク(ピン式マイク1本が使用可能)が各2本、合計4本の同時使用が可能です。

## 第1会議室～第4会議室 基本レイアウト図

《お願い》

大会議室Bは、第1会議室～第4会議室を統合して提供する会議室です。

ご使用後は、第1会議室～第4会議室の基本レイアウトに基づき、それぞれ机・椅子等の復元をお願いします。

