


特別会議室 基本レイアウト図

定員:20名

《お願い》

ご使用後は、下図の基本レイアウトに基づき、机・椅子等の復元をお願いします。

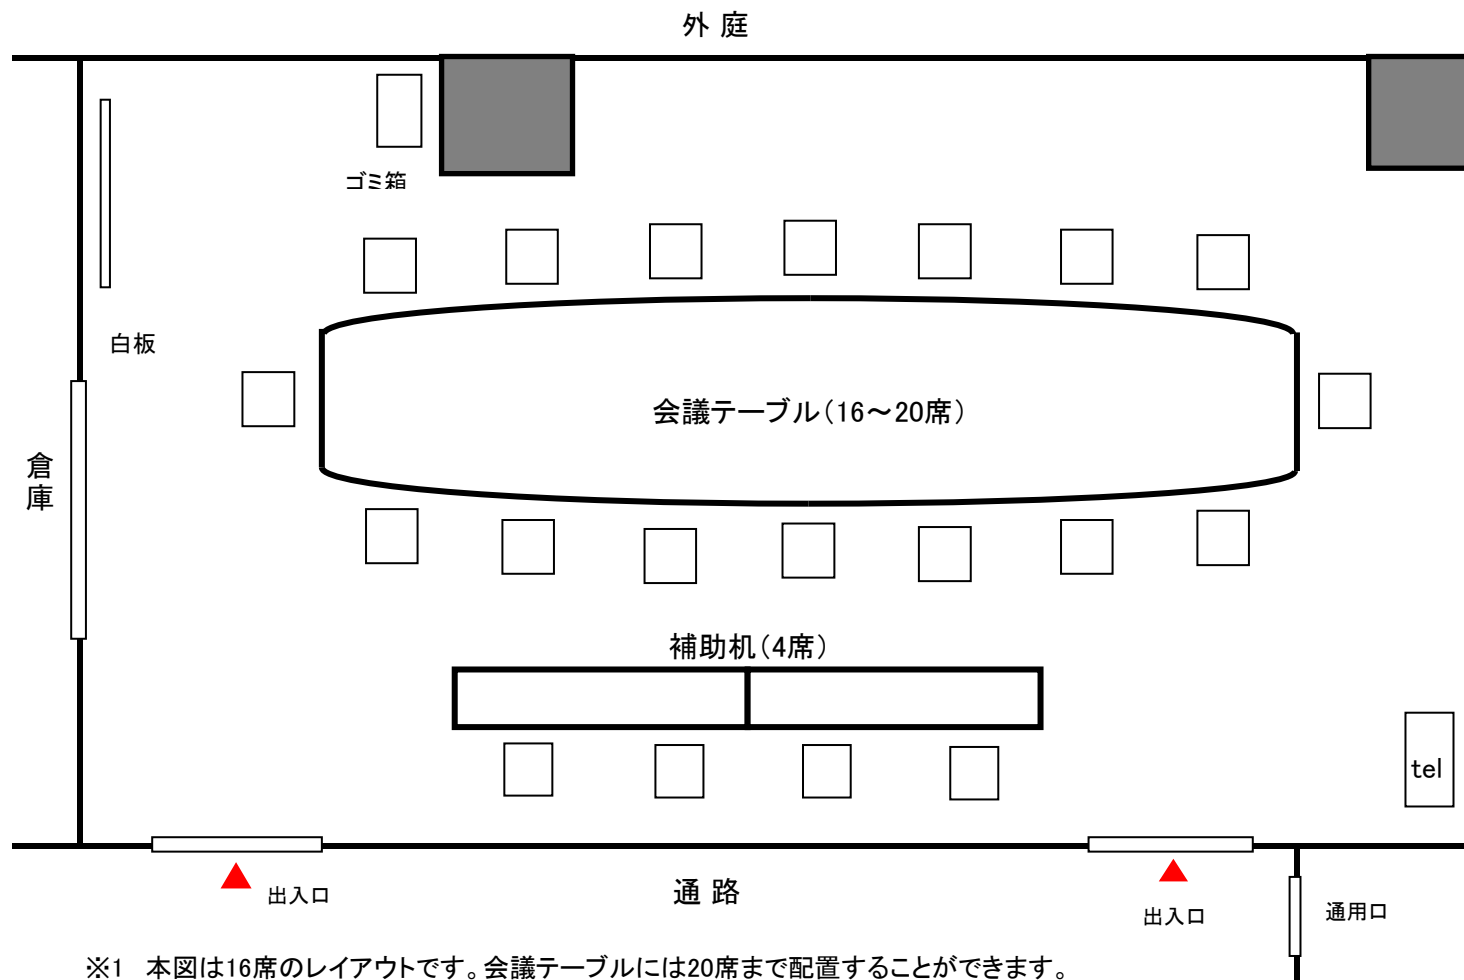

※1 本図は16席のレイアウトです。会議テーブルには20席まで配置することができます。